


## Moderno\_1p\_145

Stile: moderno

Sup. lorda: 145+32 mq

3 Camere + 2 bagni  
+ 1 Lavanderia

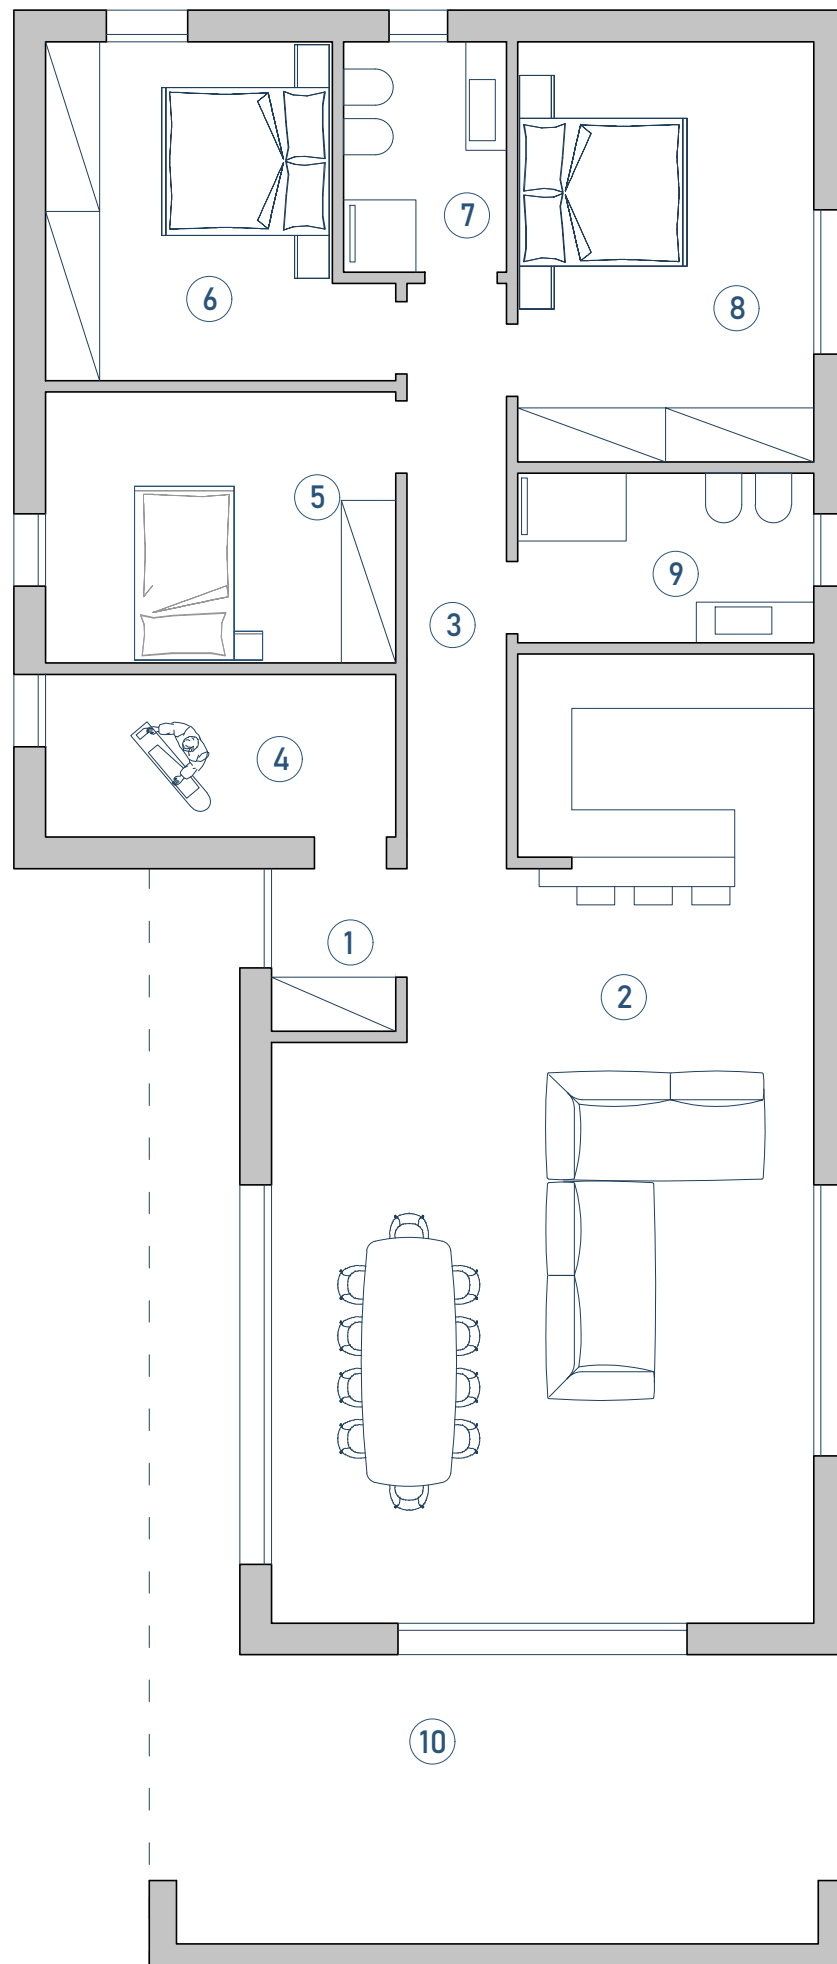

### PIANO TERRA

- ① Ingresso  
2.62 mq
- ② Zona giorno e pranzo  
55.00 mq
- ③ Disimpegno  
7.00 mq
- ④ Lavanderia - C.T.  
6.97 mq
- ⑤ Camera singola  
11.62 mq
- ⑥ Camera doppia  
12.66 mq
- ⑦ Bagno  
4.52 mq
- ⑧ Camera matrimoniale  
15.50 mq
- ⑨ Bagno  
6.05 mq
- ⑩ Portico  
32.69 mq