


# Moderno\_1p\_175

Stile: moderno

Sup. lorda: 175 mq

3 Camere + 3 bagni  
+ 1 Studio

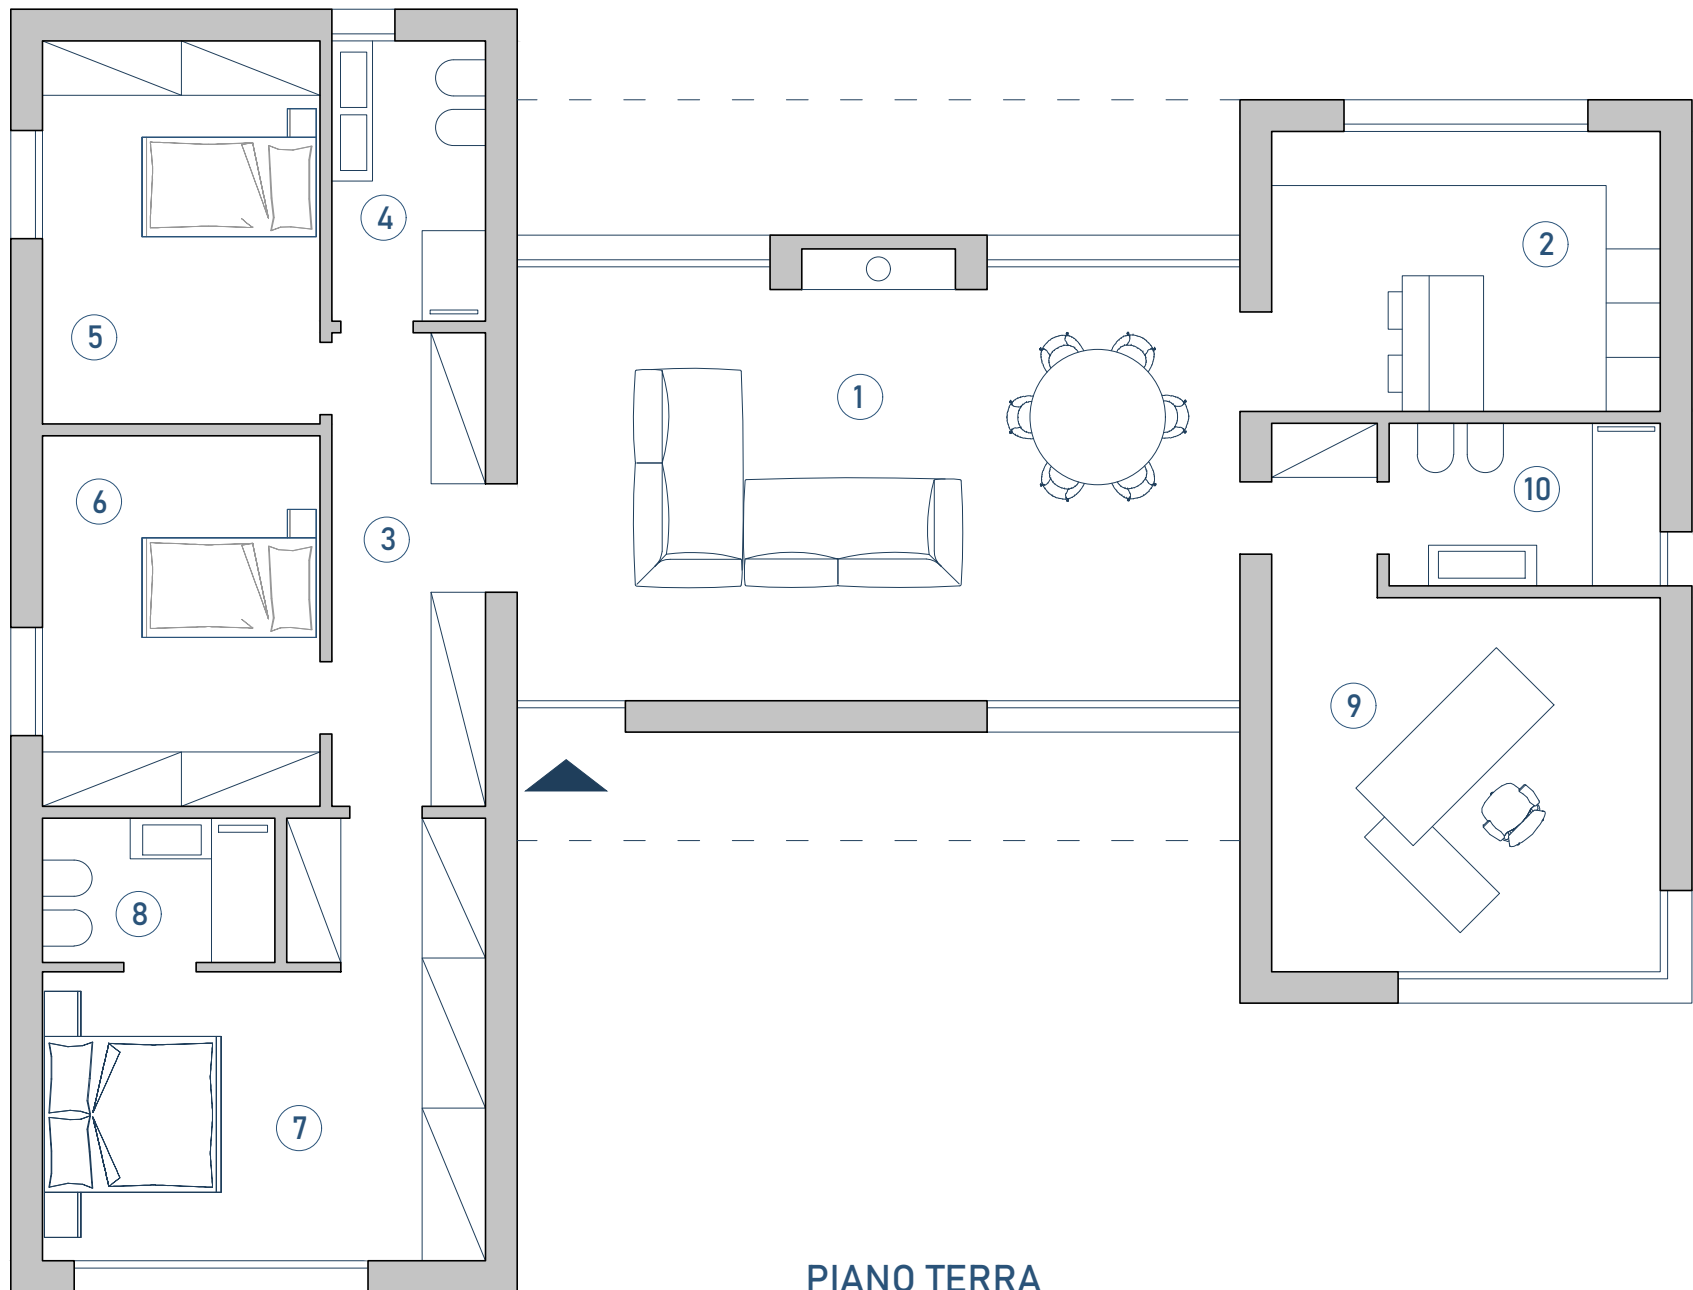

## PIANO TERRA

- ① Zona giorno e pranzo  
38.70 mq
- ② Cucina  
13.50 mq
- ③ Disimpegno - armadi  
8.90 mq
- ④ Bagno  
5.27 mq
- ⑤ Camera doppia  
13.01 mq
- ⑥ Camera doppia  
12.60 mq
- ⑦ Camera matrimoniale  
19.42 mq
- ⑧ Bagno  
4.00 mq
- ⑨ Studio  
20.06 mq
- ⑩ Bagno  
5.40 mq