


# Moderno\_1p\_190

Stile: moderno

Sup. lorda: 190 mq

3 Camere + 3 bagni  
+ 1 Studio + 1 Lavanderia

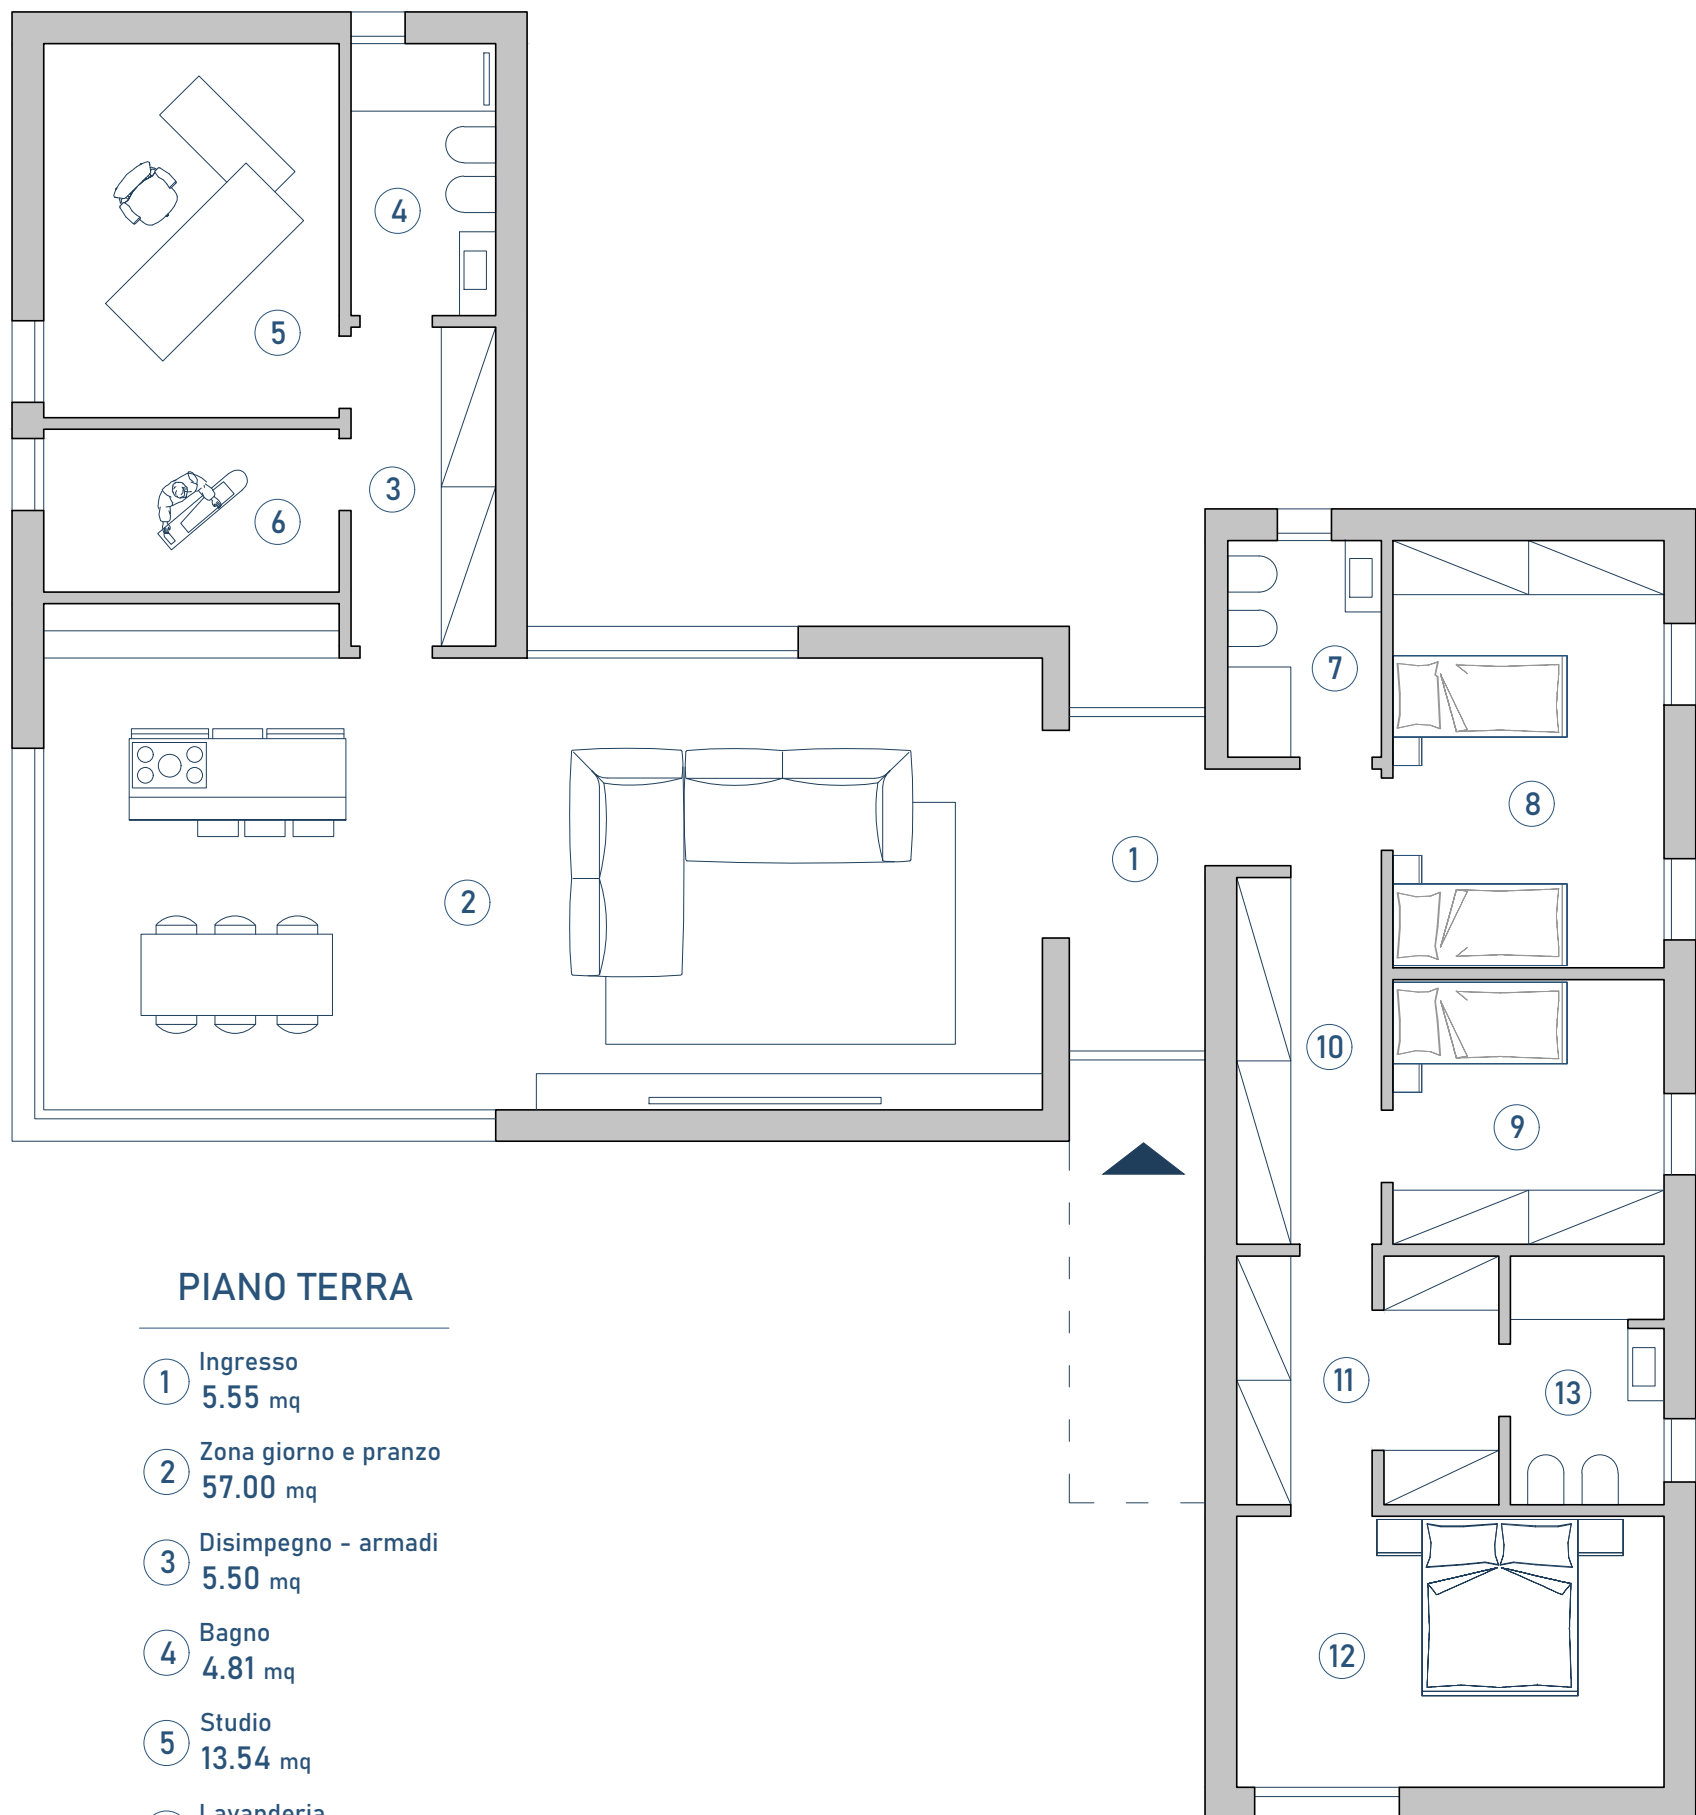

## PIANO TERRA

- ① Ingresso  
5.55 mq
- ② Zona giorno e pranzo  
57.00 mq
- ③ Disimpegno - armadi  
5.50 mq
- ④ Bagno  
4.81 mq
- ⑤ Studio  
13.54 mq
- ⑥ Lavanderia  
5.89 mq
- ⑦ Bagno  
4.08 mq
- ⑧ Camera doppia  
14.19 mq
- ⑨ Camera singola  
8.80 mq
- ⑩ Disimpegno - armadi  
6.50 mq
- ⑪ Cabina armadio  
7.97 mq
- ⑫ Camera matrimoniale  
14.19 mq
- ⑬ Bagno  
4.67 mq